


# 新北斗団地 入居配置図

〒096-0065  
 名寄市字大橋75番地1

◎入居者対応:ガスコンロ・FF式ストーブ  
 ◎契約ブレーカー:20A  
 ◎市設置済:灯油給湯器・網戸・カーテンレール

令和3年5月21日 現在

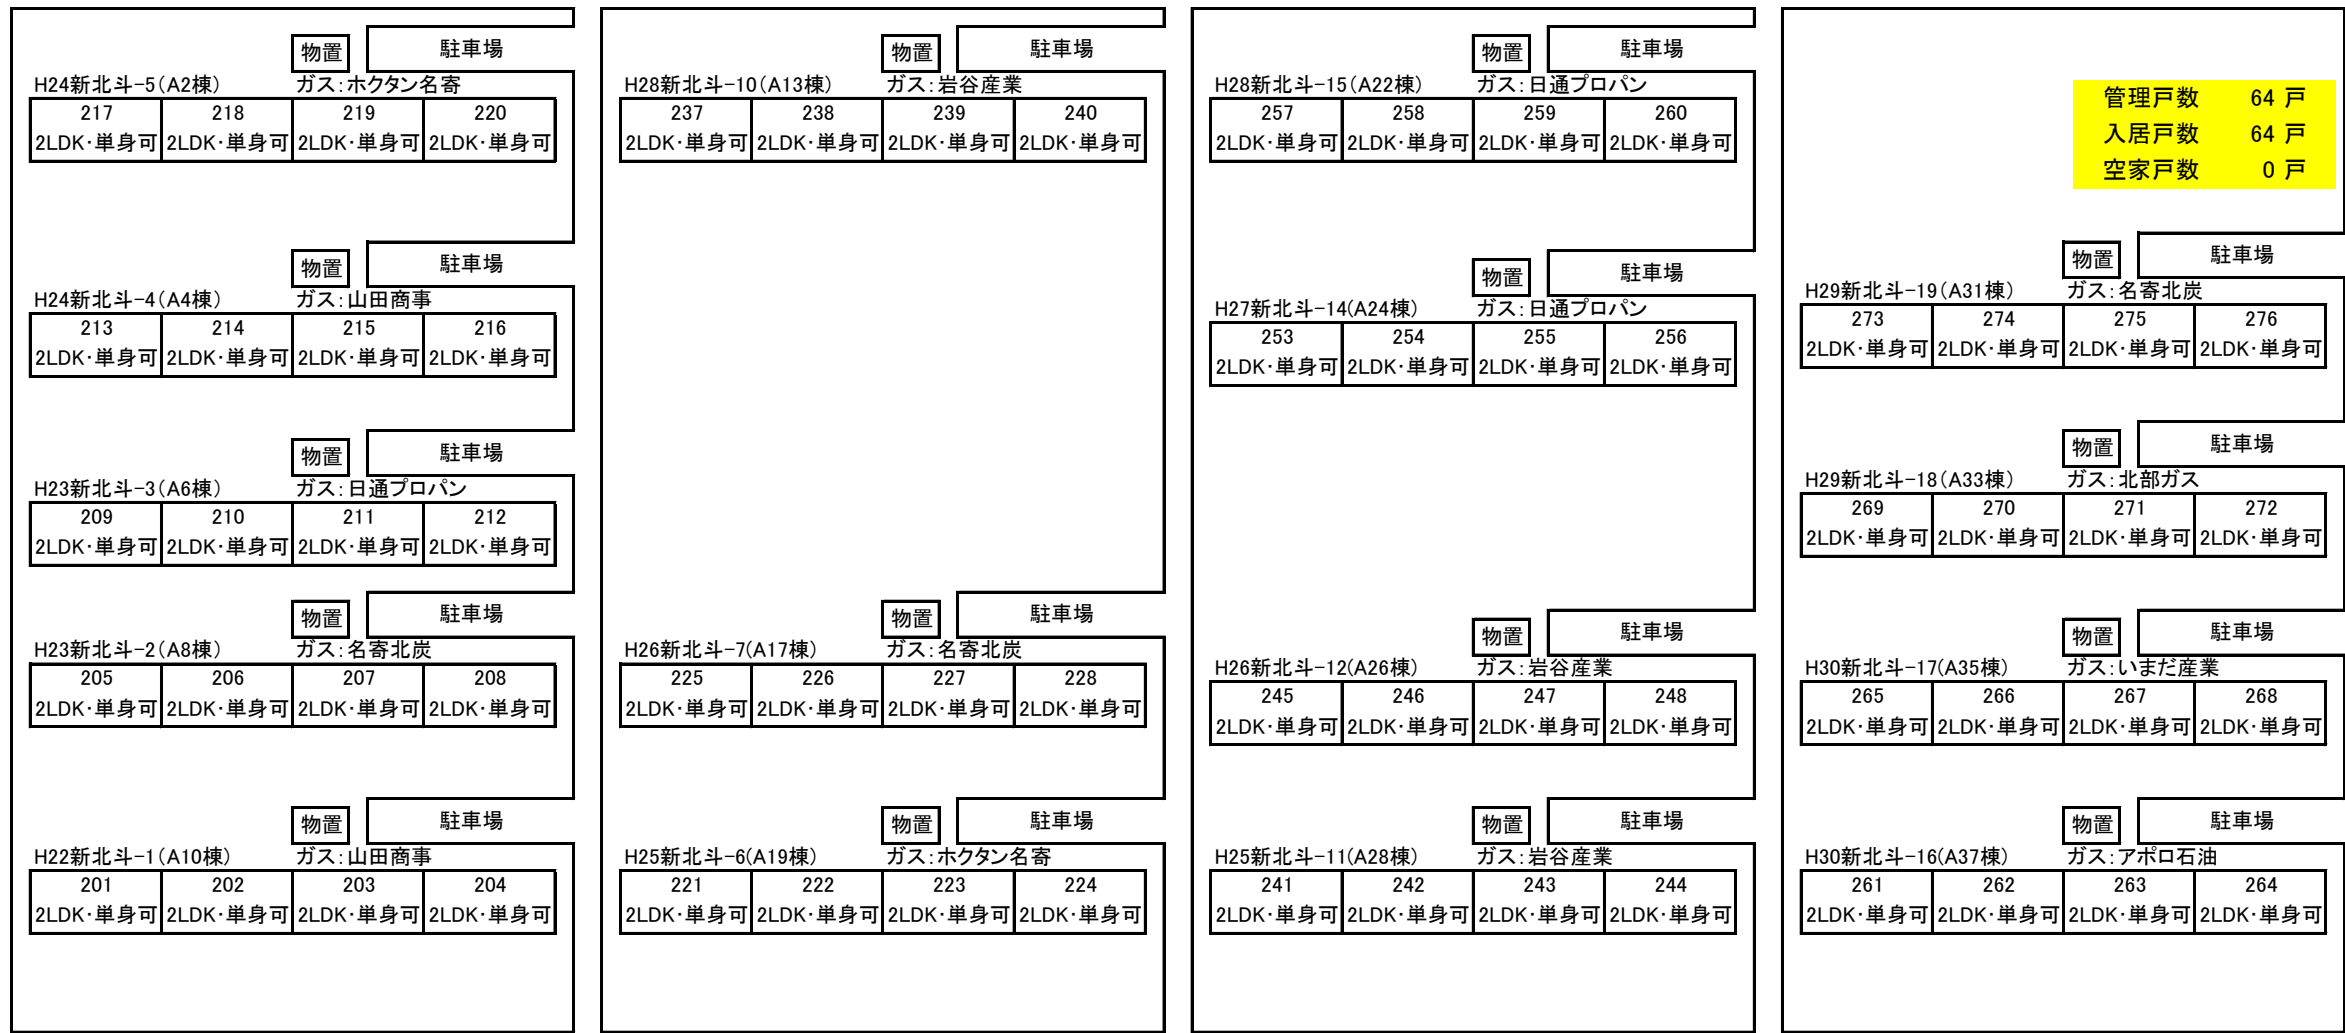

管理戸数 64戸  
 入居戸数 64戸  
 空家戸数 0戸

住宅番号	建設年度	間取り	床面積	戸数	構造
201~204	S52(H22改善)	2LDK	57.08	4戸	CB造平屋建
205~212	S52(H23改善)	2LDK	57.08	8戸	CB造平屋建
213~216	S53(H24改善)	2LDK	57.90	4戸	PC造平屋建
217~220	S53(H24改善)	2LDK	59.30	4戸	CB造平屋建
221~224	S52(H25改善)	2LDK	57.08	4戸	CB造平屋建
225~228	S52(H26改善)	2LDK	57.20	4戸	CB造平屋建

住宅番号	建設年度	間取り	床面積	戸数	構造
237~240	S53(H28改善)	2LDK	59.42	4戸	PC造平屋建
241~244	S54(H25改善)	2LDK	62.99	4戸	CB造平屋建
245~248	S54(H26改善)	2LDK	63.10	4戸	PC造平屋建
253~256	S55(H27改善)	2LDK	66.35	4戸	PC造平屋建
257~260	S55(H28改善)	2LDK	60.42	4戸	PC造平屋建
261~268	S54(H30改善)	2LDK	62.98	8戸	PC造平屋建
269~276	S56(H29改善)	2LDK	66.35	8戸	PC造平屋建