


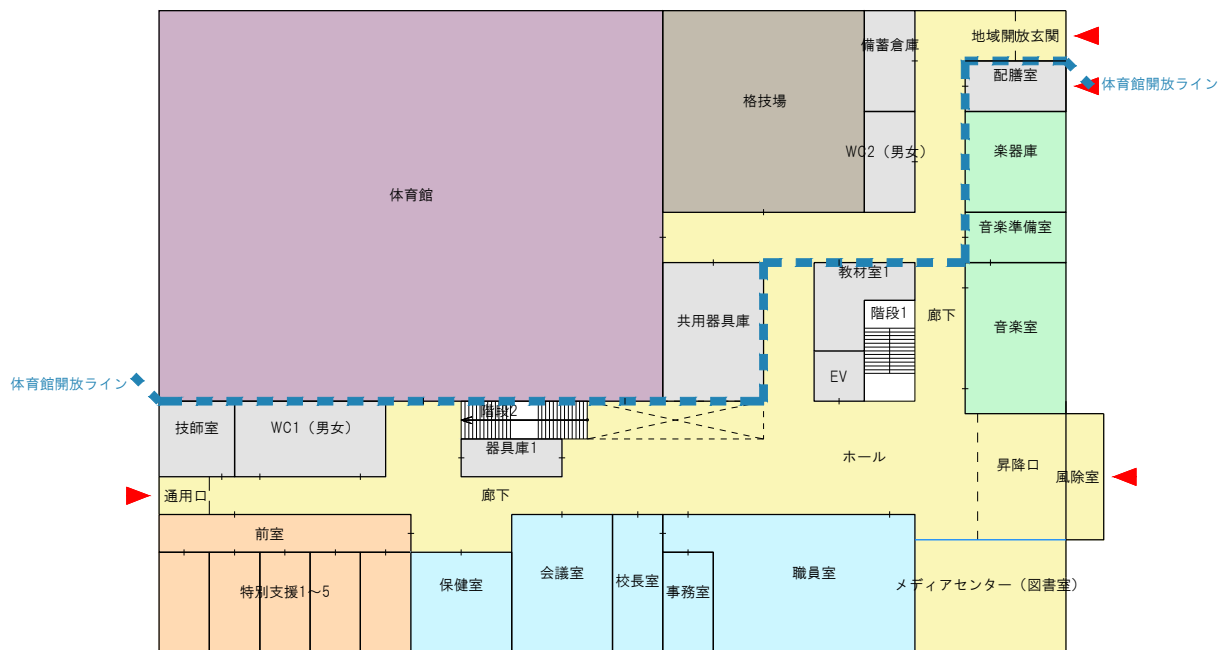





1階	職員室
	校長室
	事務室
	会議室
	保健室
	特別支援1
	特別支援2
	特別支援3
	特別支援4
	特別支援5
	前室
	器具庫1
	器具庫2
	技師室
	WC1 (男女)
	WC2 (男女)
	配膳室
	教材室1
	備蓄倉庫
	EV
	共用器具庫
	音楽室
	音楽準備室
	楽器庫
	メディアセンター (図書室)
	廊下
	体育館
	格技場
	階段1
	階段2
	階段3
2階	教育相談
	生徒会室
	普通教室1
	普通教室2
	普通教室3
	普通教室4
	廊下
	WC1 (男女)
	電気室
	教材室2
	WC2 (男女)
	配膳室
	EV
	被服室
	被服準備室
	調理室
	調理準備室
	理科室1
	理科準備室
	理科室2
	放送室
	通路
	階段1
	階段2
	階段3
3階	教育相談1
	教育相談2
	普通教室5
	普通教室6
	普通教室7
	普通教室8
	普通教室9
	普通教室10
	ICT教室
	廊下
	美術室
	美術準備室
	木工室
	木工準備室
	WC1 (男女)
	機械室
	教材室3
	WC2 (男女)
	配膳室
	EV
	階段1
	階段2
	階段3

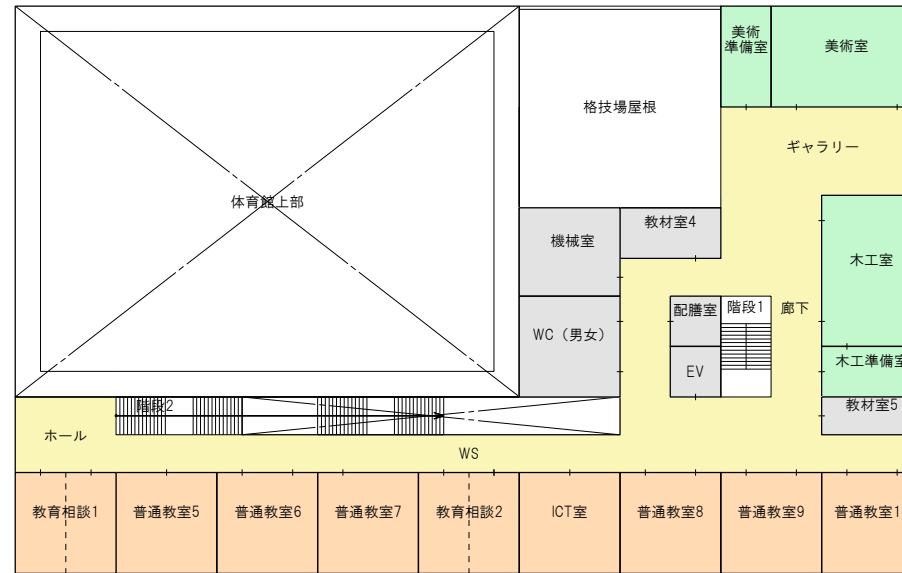

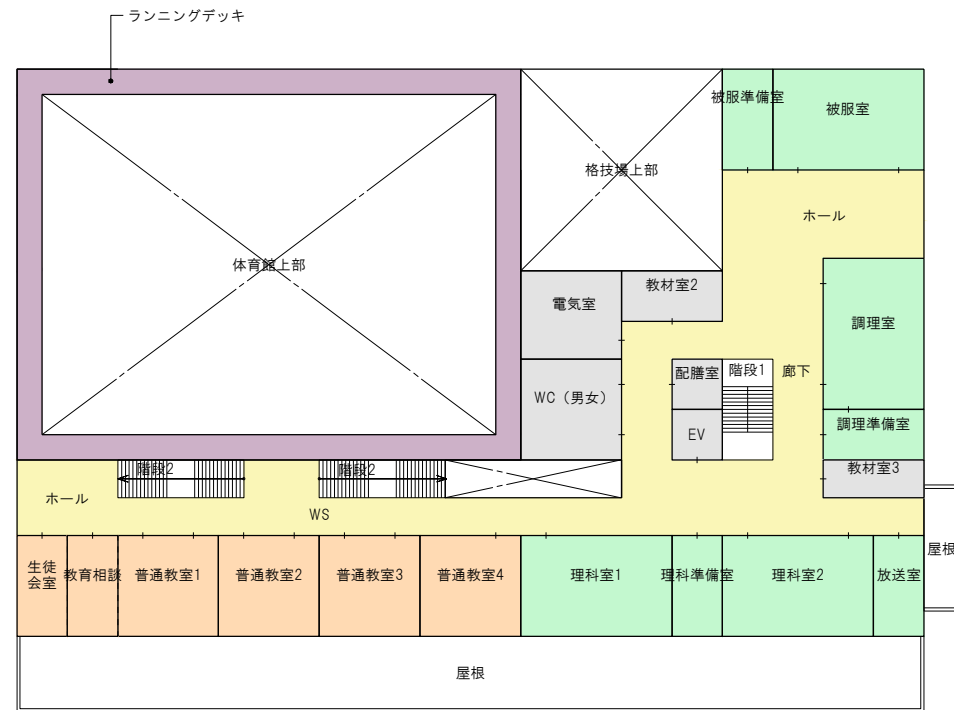

1階	職員室
	校長室
	事務室
	会議室
	保健室
	特別支援1
	特別支援2
	特別支援3
	特別支援4
	特別支援5
	前室
	技師室
	WC1 (男女)
	WC2 (男女)
	配膳室
	共用器具庫
	器具庫1
	教材室1
	備蓄倉庫
	EV
	音楽室
	音楽準備室
	楽器庫
	メディアセンター (図書室)
	廊下
	体育館
	格技場
	階段1
	階段2
2階	生徒会室
	教育相談
	普通教室1
	普通教室2
	普通教室3
	普通教室4
	廊下
	WC (男女)
	教材室2
	教材室3
	配膳室
	EV
	電気室
	被服室
	被服準備室
	調理室
	調理準備室
	理科室1
	理科準備室
	理科室2
	放送室
	通路
	階段1
	階段2
3階	教育相談1
	教育相談2
	普通教室5
	普通教室6
	普通教室7
	普通教室8
	普通教室9
	普通教室10
	ICT室
	廊下
	美術室
	美術準備室
	木工室
	木工準備室
	WC (男女)
	機械室
	教材室4
	教材室5
	配膳室
	EV
	階段1
	階段2

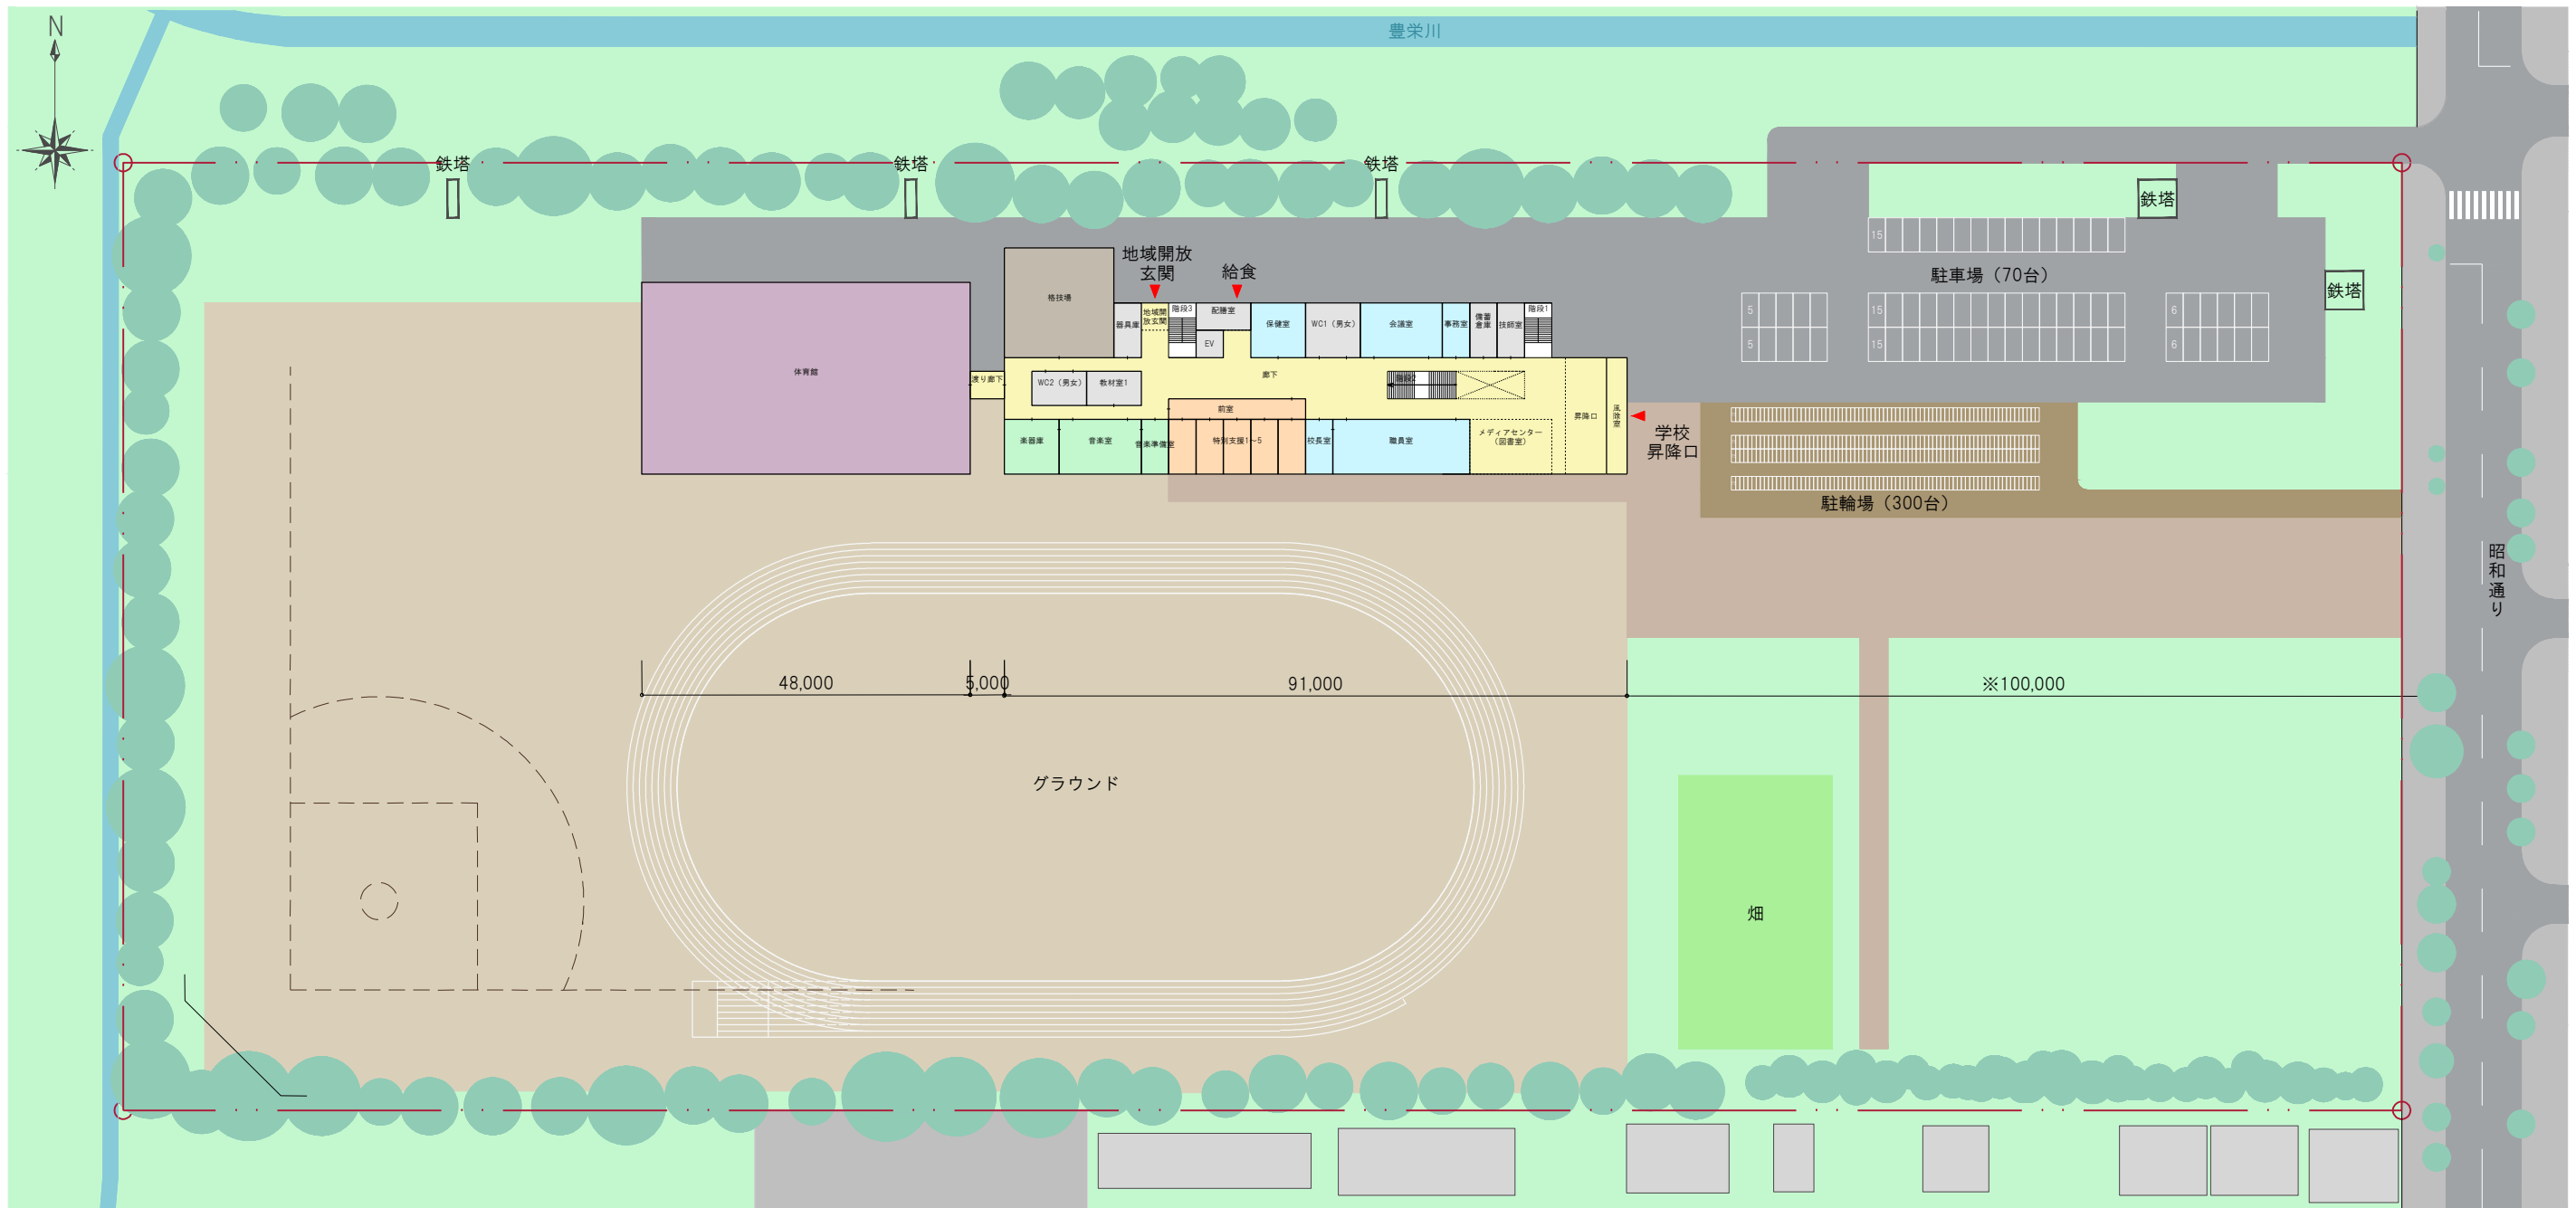

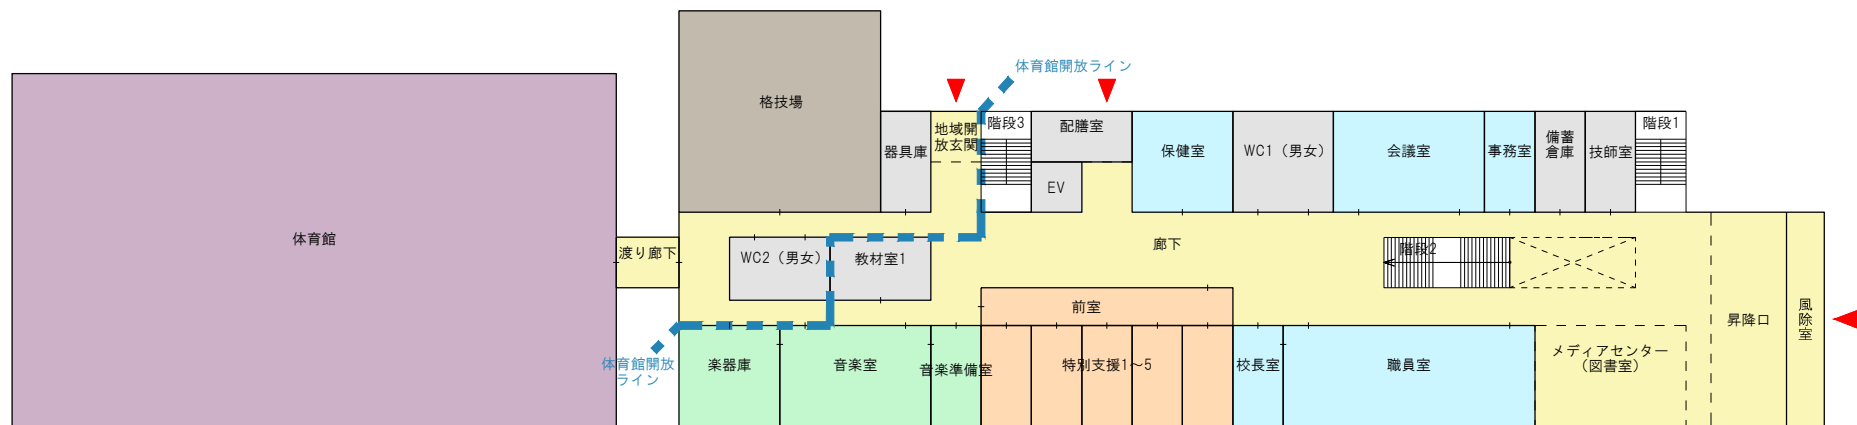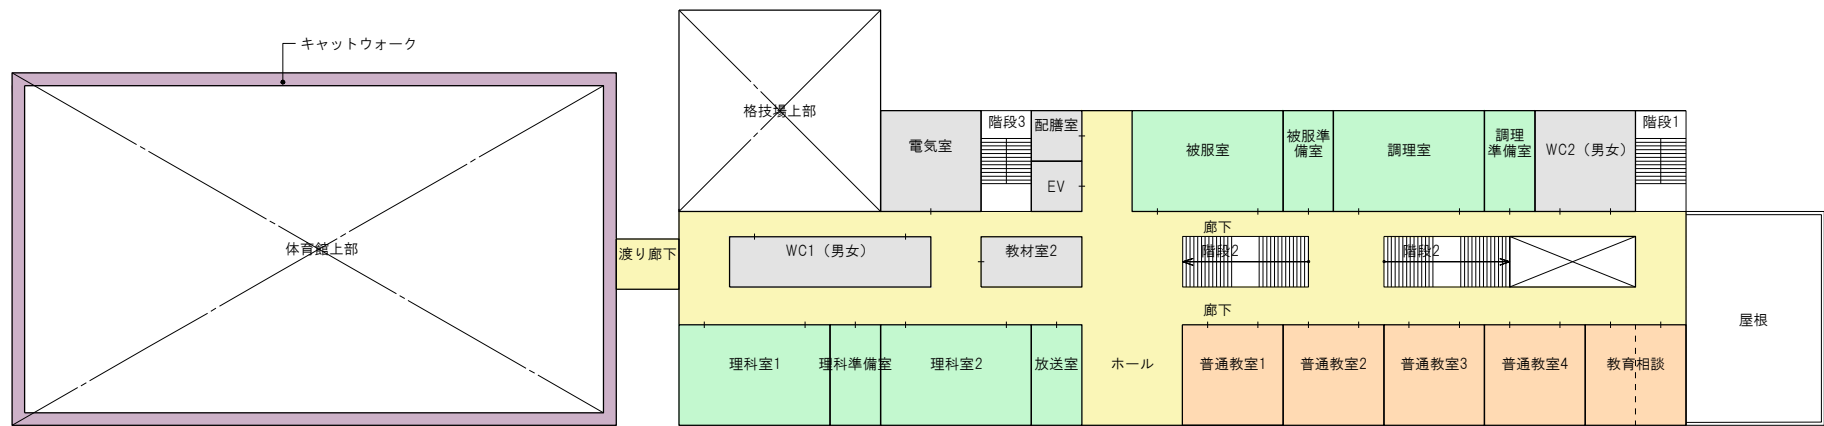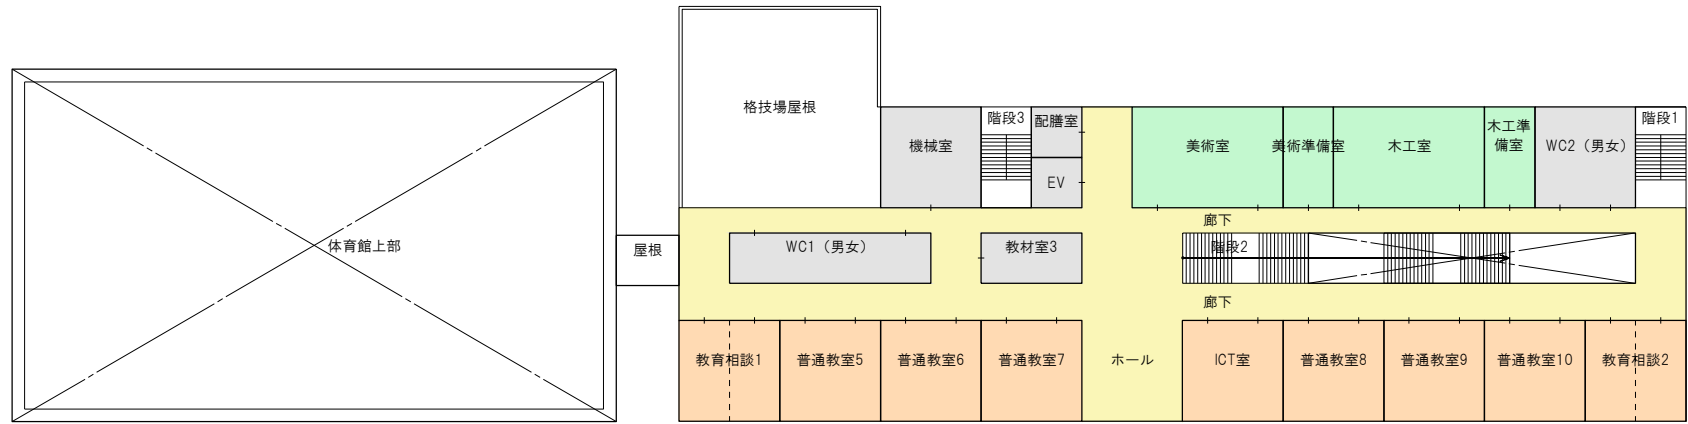

1階	職員室
1階	校長室
1階	事務室
1階	会議室
1階	保健室
1階	特別支援1
1階	特別支援2
1階	特別支援3
1階	特別支援4
1階	特別支援5
1階	前室
1階	技師室
1階	WC1 (男女)
1階	WC2 (男女)
1階	配膳室
1階	教材室1
1階	器具庫
1階	備蓄倉庫
1階	EV
1階	音楽室
1階	音楽準備室
1階	楽器庫
1階	メディアセンター (図書室)
1階	廊下
1階	渡り廊下
1階	体育館
1階	格技場
1階	階段1
1階	階段2
1階	階段3
2階	教育相談
2階	普通教室1
2階	普通教室2
2階	普通教室3
2階	普通教室4
2階	廊下
2階	渡り廊下
2階	WC1 (男女)
2階	WC2 (男女)
2階	配膳室
2階	EV
2階	電気室
2階	教材室2
2階	被服室
2階	被服準備室
2階	調理室
2階	調理準備室
2階	WC2 (男女)
2階	階段1
2階	階段2
2階	階段3
3階	教育相談1
3階	教育相談2
3階	普通教室5
3階	普通教室6
3階	普通教室7
3階	普通教室8
3階	普通教室9
3階	普通教室10
3階	ICT室
3階	廊下
3階	美術室
3階	美術準備室
3階	木工室
3階	木工準備室
3階	WC1 (男女)
3階	WC2 (男女)
3階	機械室
3階	EV
3階	配膳室
3階	教材室3
3階	階段1
3階	階段2
3階	階段3